
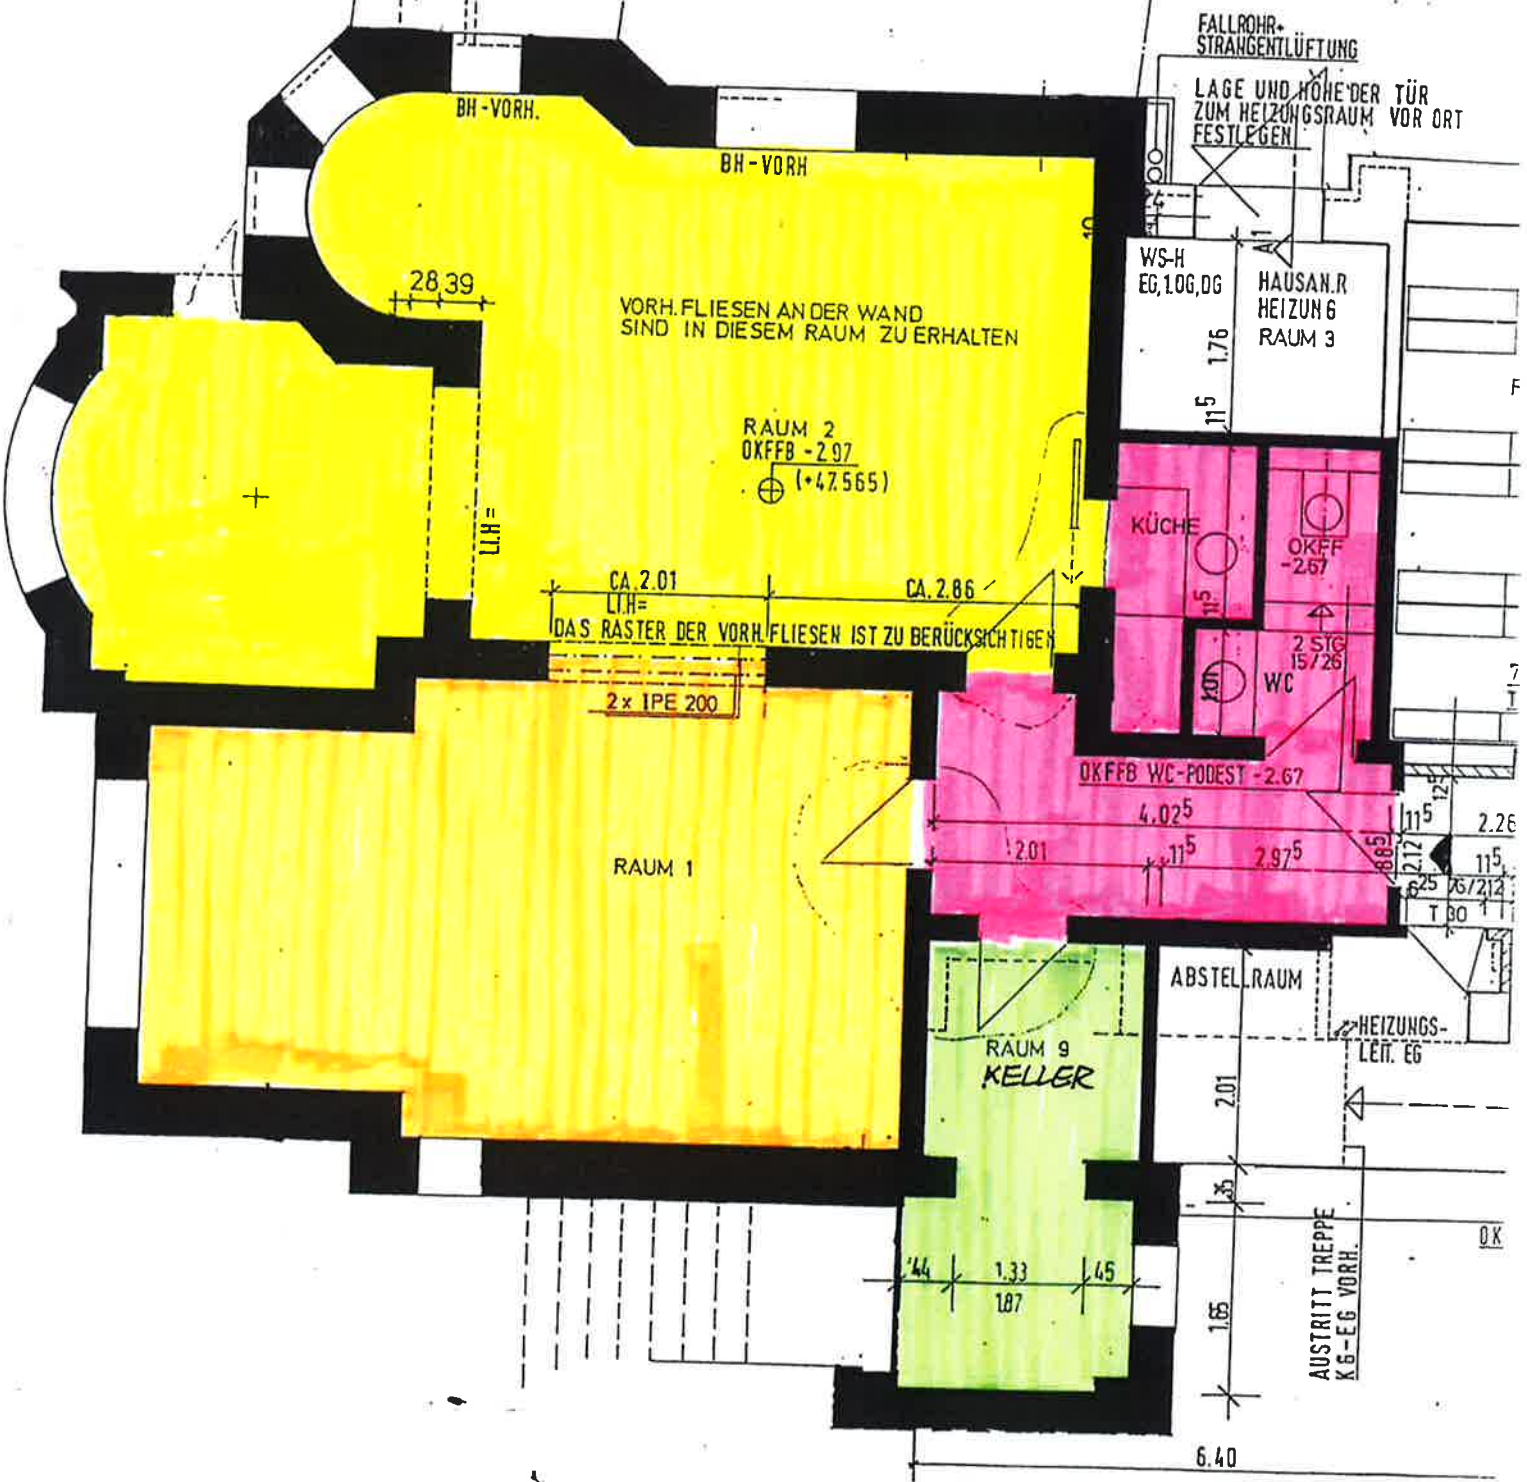


ANLAGE 1

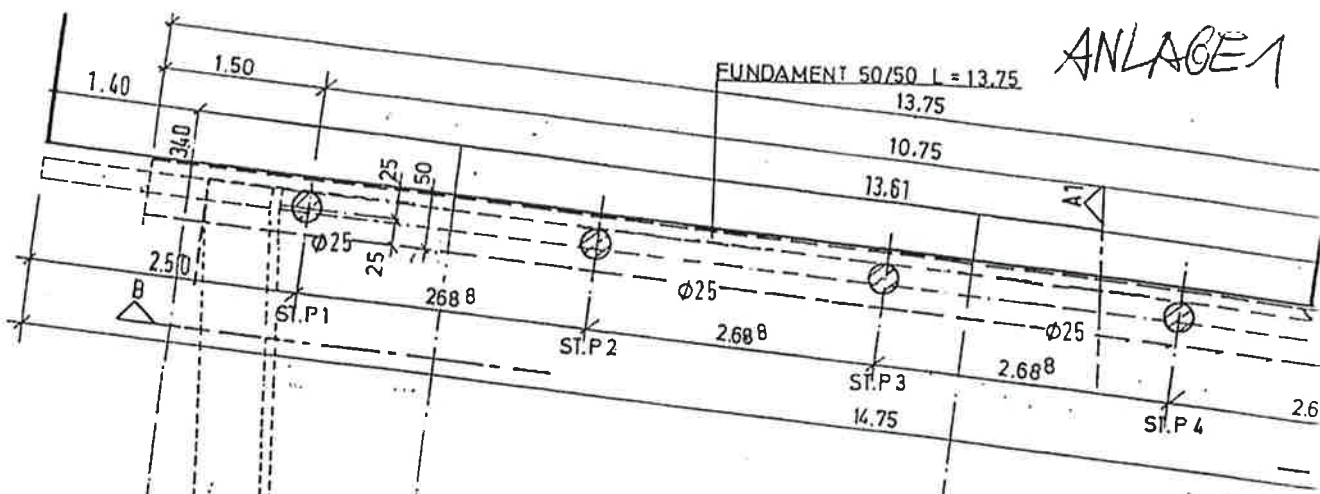

mi

ELBCHANDSEE 28
ANLAGE 1 Z. MIETVERTRAG
SOCKELGESCHOSS SÜD

Bürovilla Elbchaussee 28

Flächenberechnung

Büroflächen Sockelgeschoss [Süd]

Raum 1	28,65 qm
Raum 2	38,94 qm
Raum 9	7,66 qm
Tee-Küche	2,70 qm
WC	3,17 qm
Flur	6,79 qm
Gesamtfläche	87,91 qm

mit
Pch

SÄMTLICHE MASSE
SIND ZU PROFEN
E 28



GRUNDRISS KG

PROJEKTANT	ING.-BÜRO LINDAU ZEMER VELLA
AUFGEBOTNERS	SEITE 11
MASSSTAB	1:100
ZEICHNUNG	UNDERSUCHUNG

MASSSTAB 1:100

VERMÄSSL. - VERBUNDLICHES

© SPENGLER - WIESCHOLZER
ARCHITECTS

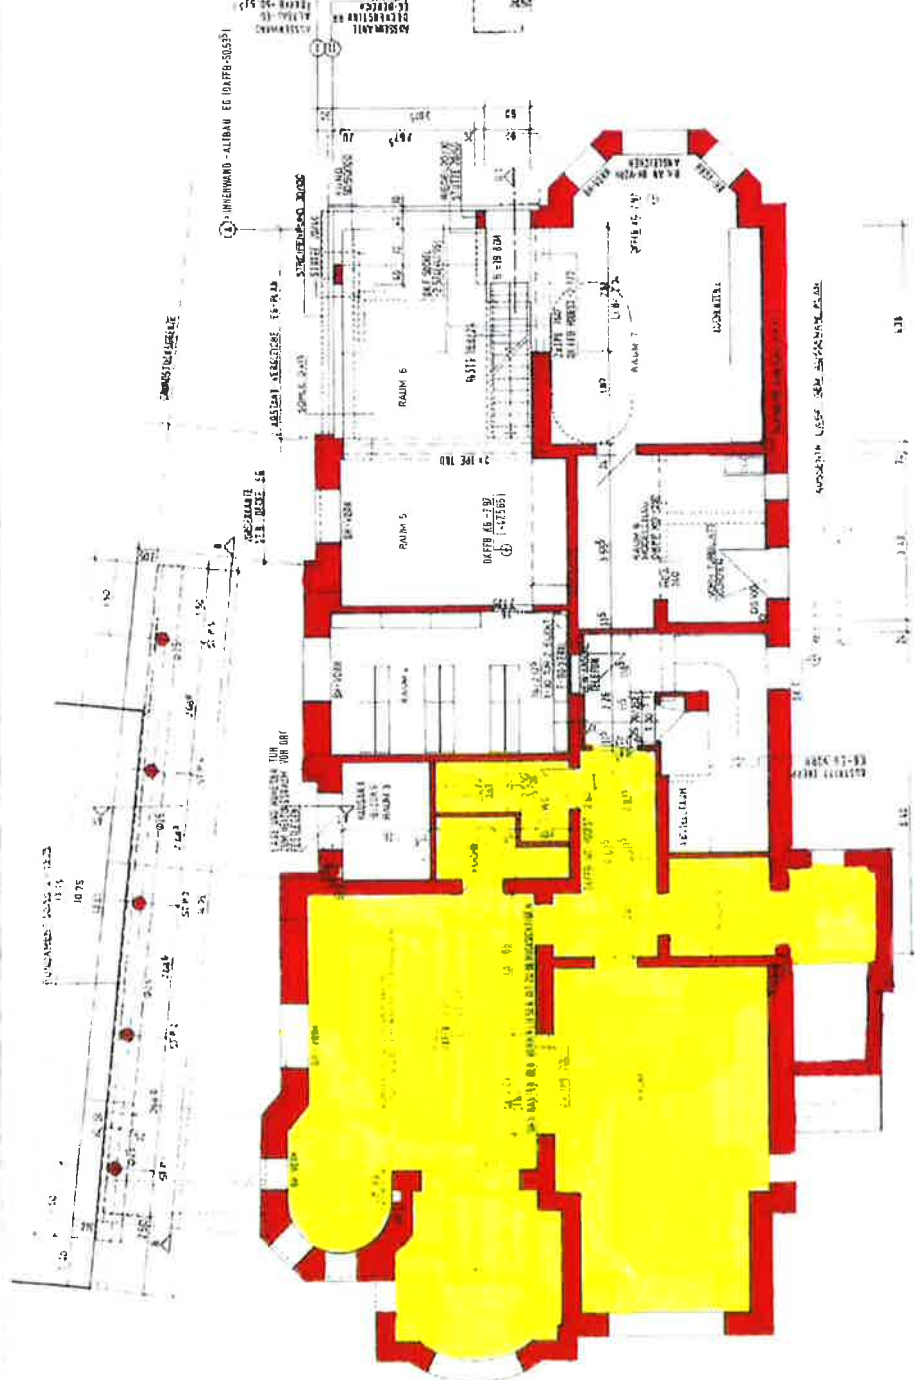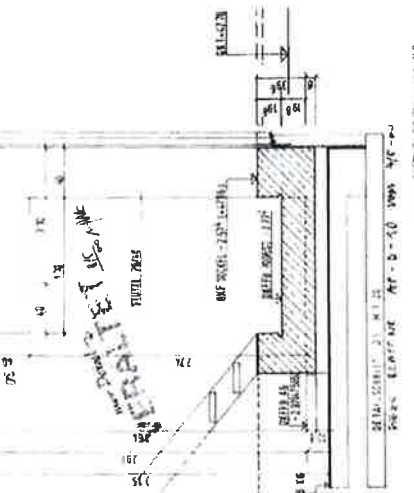

ELCHANSSEE 28
ANLAGE 3.
ZUM MIETVERTRAG
SOCKELGESCHOSS SÜD
(WR)

Menge
28