


FRIEDRICHSDORFER STRASSE
 HAMBURG BARMBEK
 PFÖRTNERHAUS
 BESTANDSPLANUNG / M 1:100
 STAND: 09.08.2012

GRUNDRISS - ERDGESCHOSS

NETTONUTZFLÄCHE: 51.97 M²
 BRUTTONUTZFLÄCHE: 62.91 M²

GESAMTFLÄCHE - PFH (NETTO): 132.22 M²

GESAMTFLÄCHE - PFH (BRUTTO): 166.26 M²

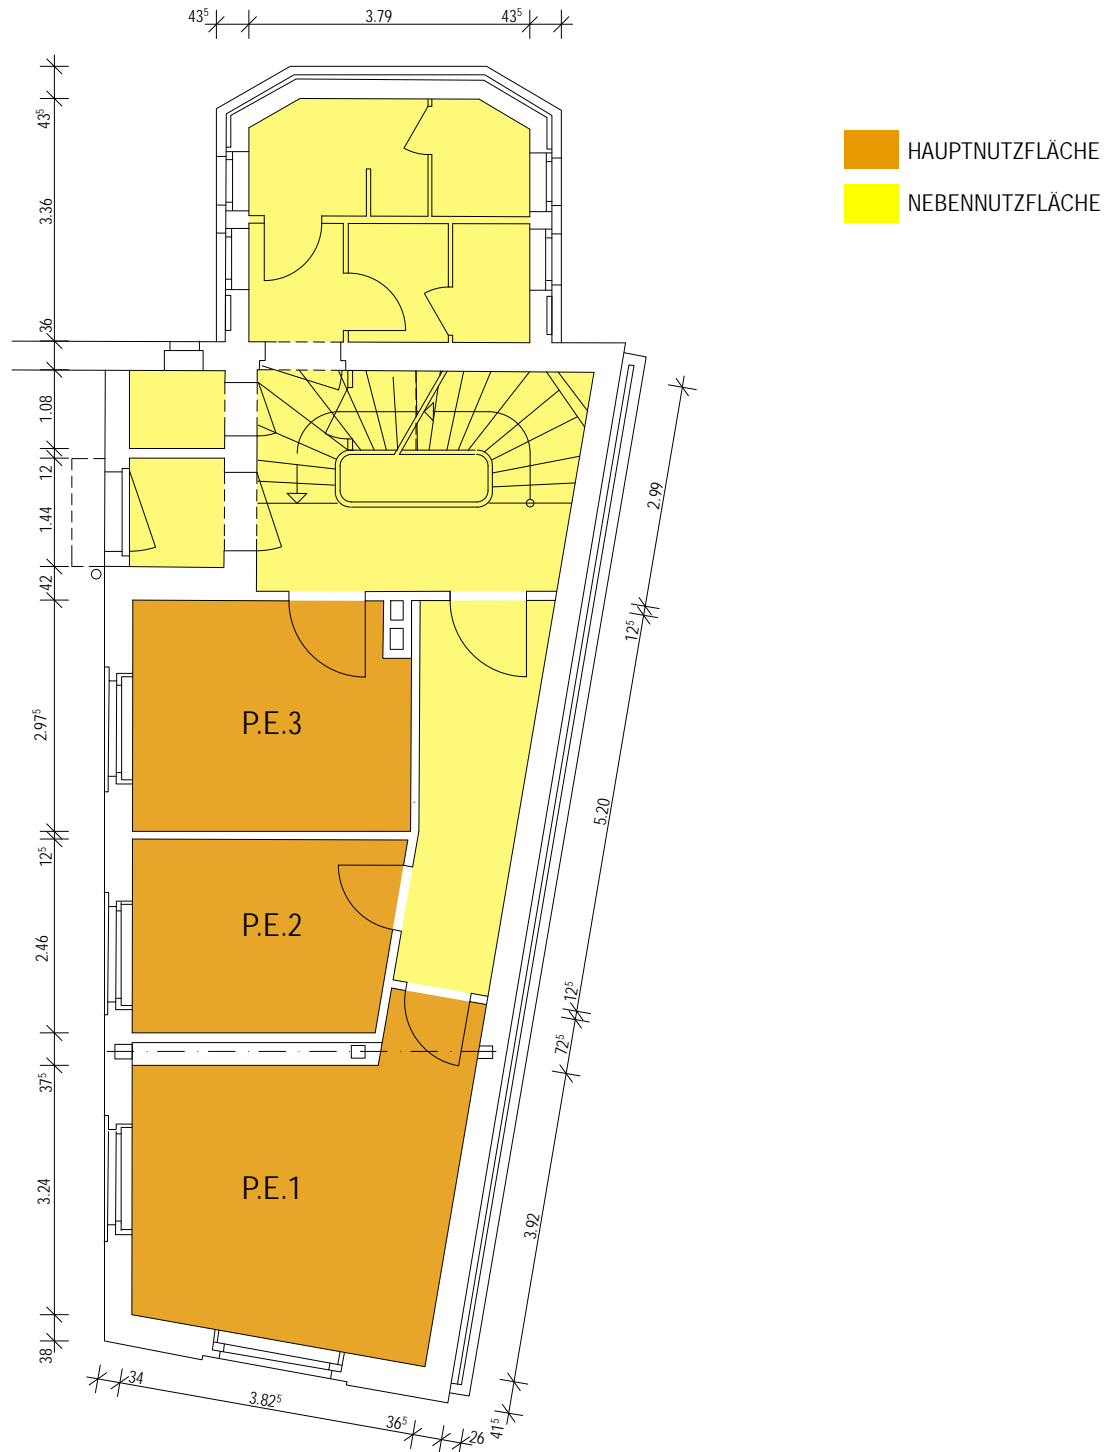

Alle Flächen- und Maßangaben sind unverbindlich und am Bestand zu prüfen! Grundrissabweichungen können sich aus Bauphysik, Haustechnik, Statik, Normen und den allgemeinen Regeln der Technik ergeben!


FRIEDRICHSDORFER STRASSE
HAMBURG BARMBEK
PFÖRTNERHAUS
BESTANDSPLANUNG / M 1:100
STAND: 09.08.2012

GRUNDRISS - OBERGESCHOSS

NETTONUTZFLÄCHE: 41.17 M²
BRUTTONUTZFLÄCHE: 53.06 M²

GESAMTFLÄCHE - PFH (NETTO): 132.22 M²

GESAMTFLÄCHE - PFH (BRUTTO): 166.26 M²

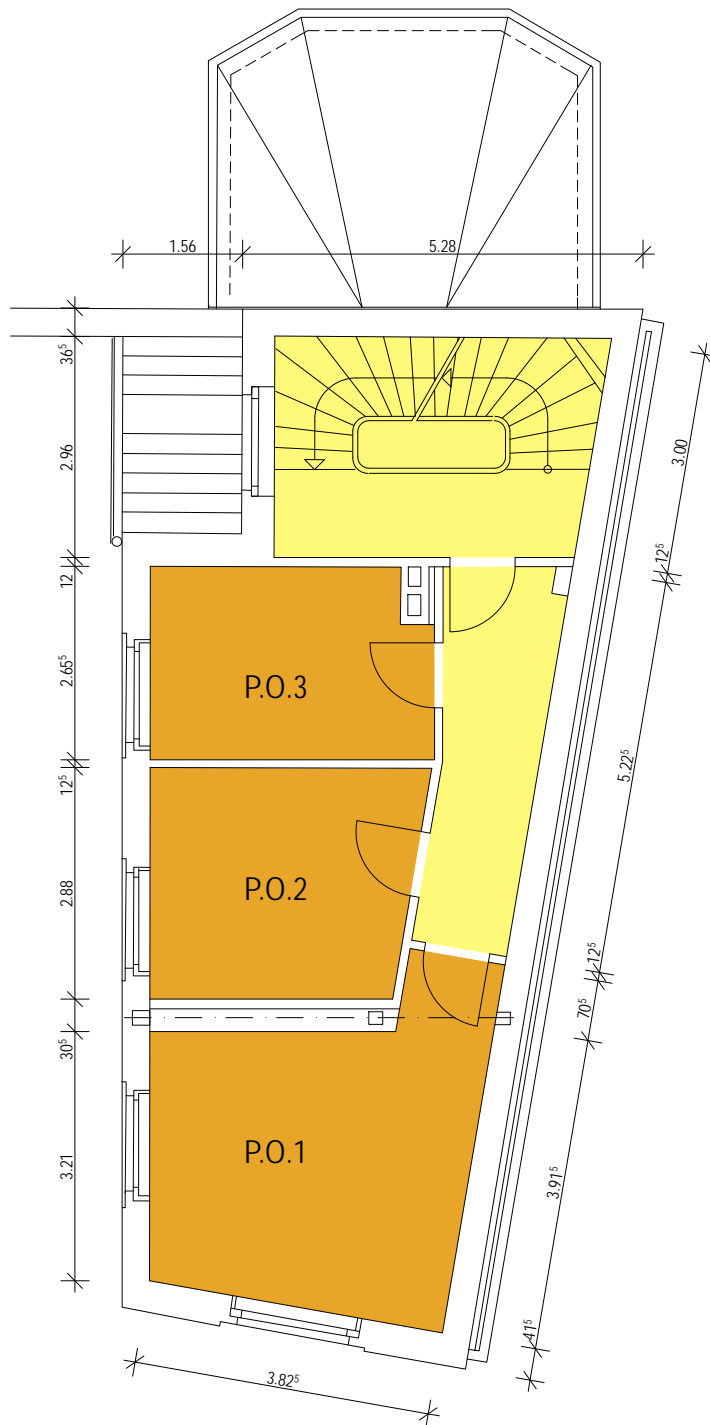

HAUPTNUTZFLÄCHE
NEBENNUTZFLÄCHE

Alle Flächen- und Maßangaben sind unverbindlich und am Bestand zu prüfen! Grundrissabweichungen können sich aus Bauphysik, Haustechnik, Statik, Normen und den allgemeinen Regeln der Technik ergeben!


FRIEDRICHSBERGER STRASSE
HAMBURG BARMBEK
PFÖRTNERHAUS
BESTANDSPLANUNG / M 1:100
STAND: 09.08.2012

GRUNDRISS - DACHGESCHOSS

NETTONUTZFLÄCHE: 39.08 M²
BRUTTONUTZFLÄCHE: 50.29 M²

GESAMTFLÄCHE - PFH (NETTO): 132.22 M²

GESAMTFLÄCHE - PFH (BRUTTO): 166.26 M²

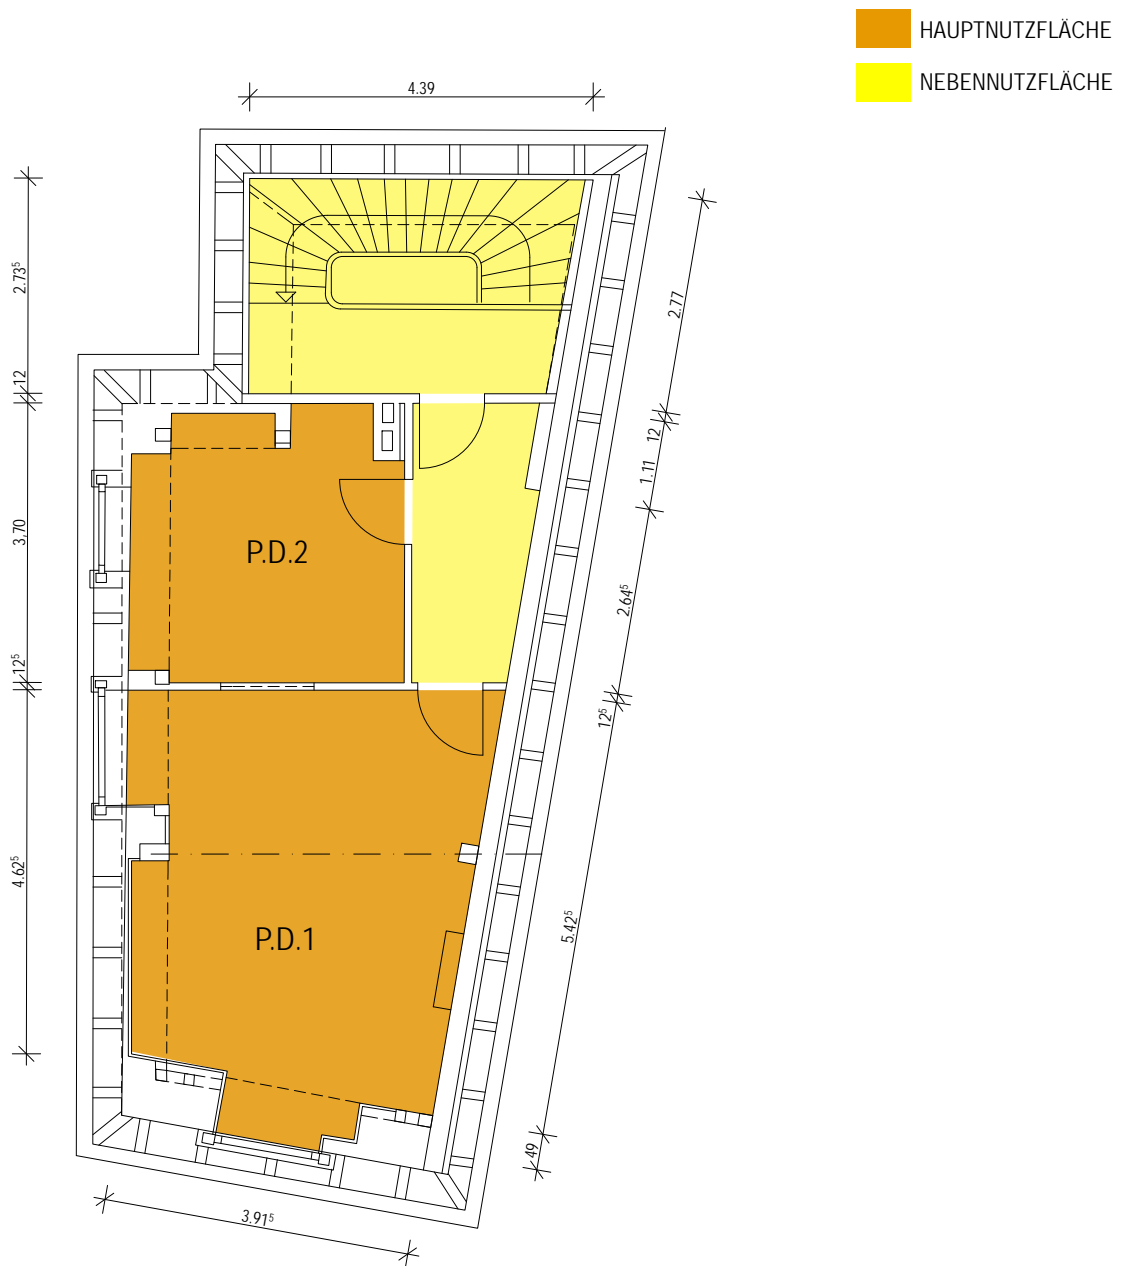

Alle Flächen- und Maßangaben sind unverbindlich und am Bestand zu prüfen! Grundrissabweichungen können sich aus Bauphysik, Haustechnik, Statik, Normen und den allgemeinen Regeln der Technik ergeben!