Hamburg Kreativ Gesellschaft

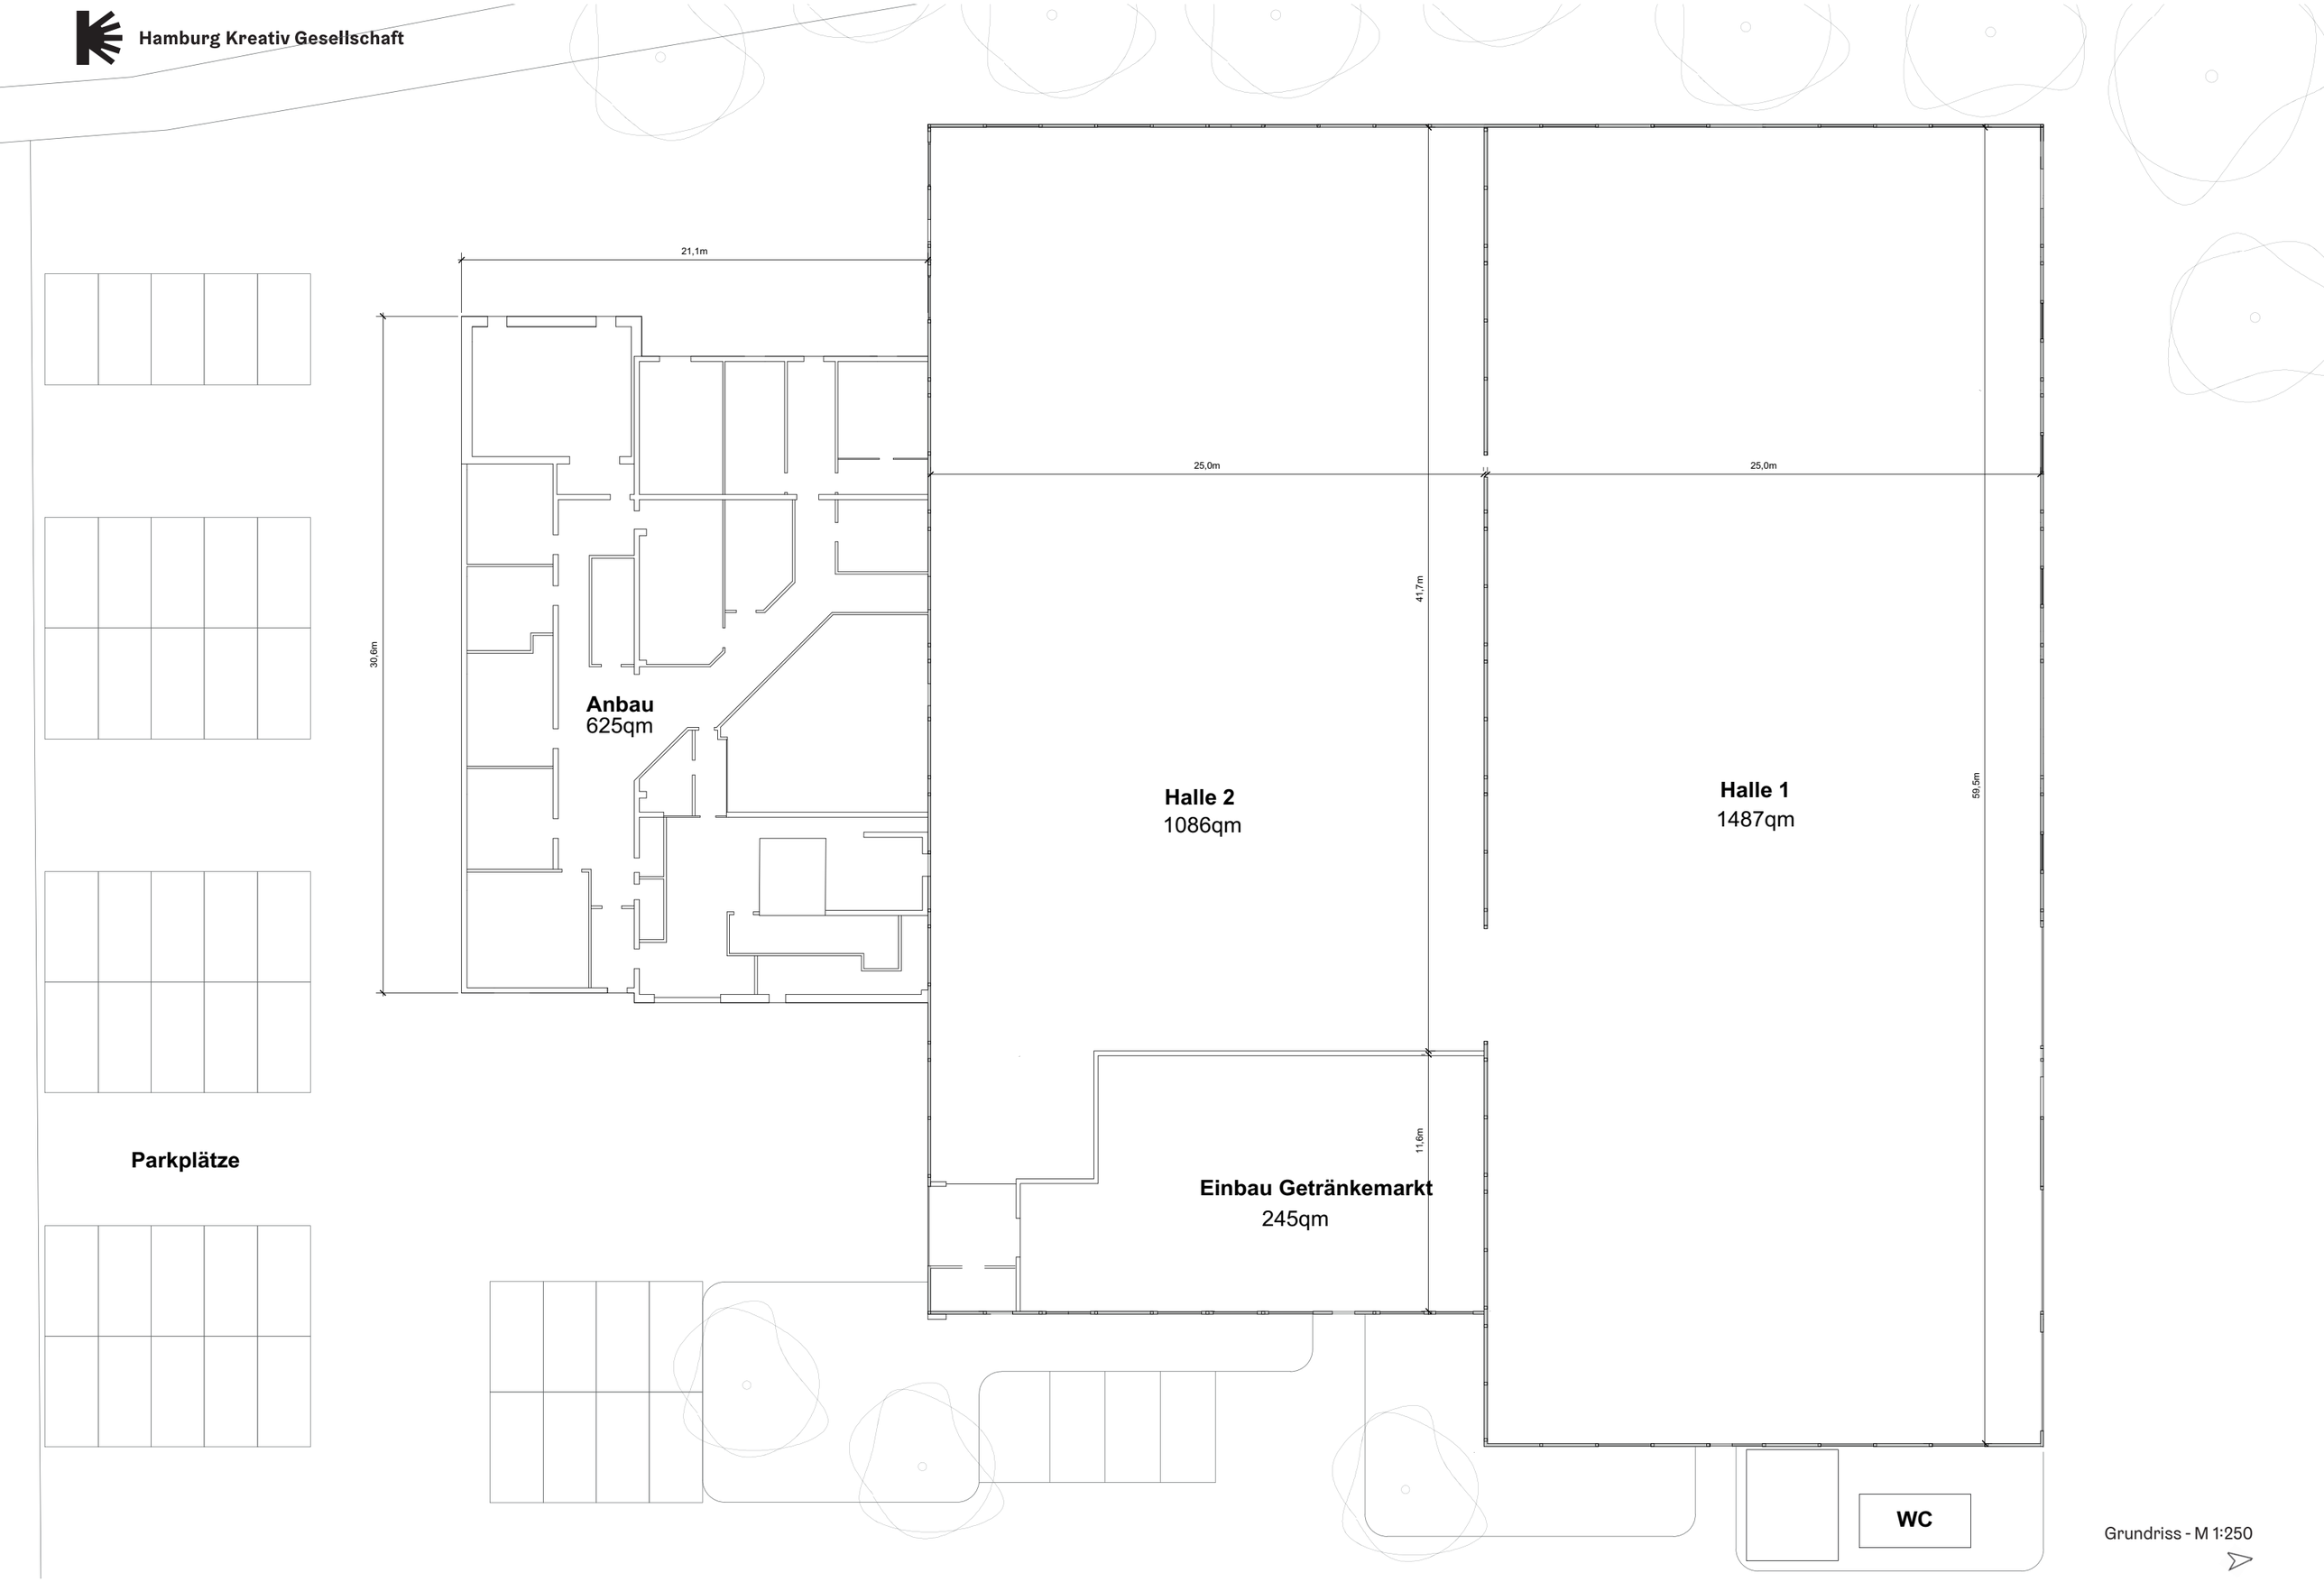

Grundriss - M 1:250